ASTRA
OFROU
USTRA
UVIAS

Richtlinie für Fahrzeugrückhaltesysteme

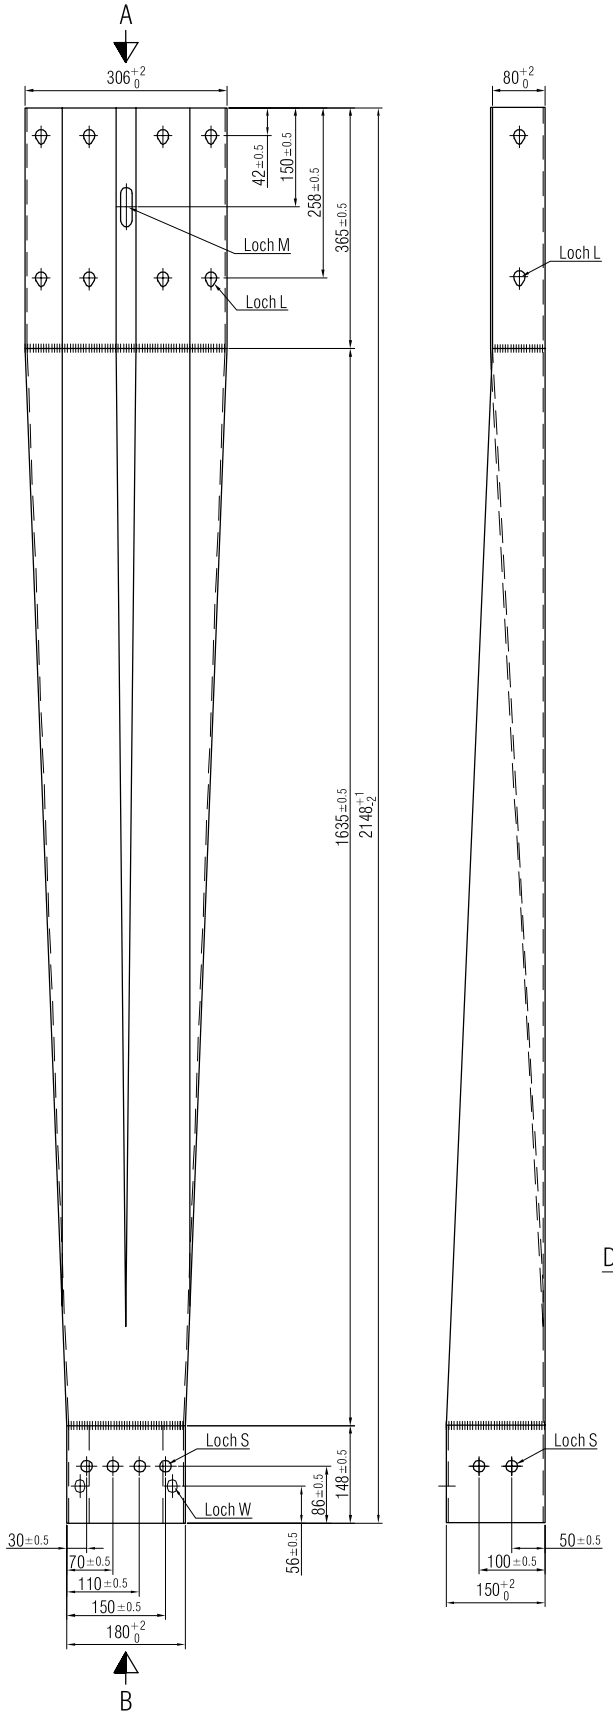

Ansicht von A

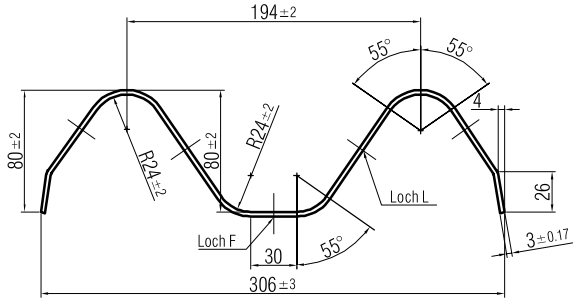

Ansicht von B

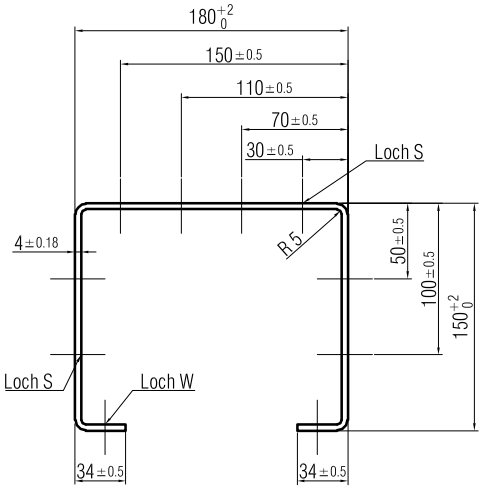

Detail Loch S

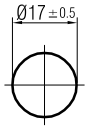

Detail Loch W

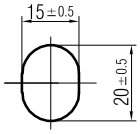

Detail Loch M

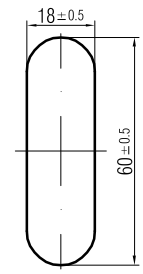

Detail Loch L

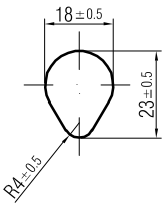

Stahlqualität	S235 JR G2
Oberfläche	Feuerverzinkt nach EN ISO 1461
Schweissnähte	QC, a = 4 mm

Übergang
Kastenprofil 150'180 auf Planke Profil A

Masstab		
1 : 2 1 : 5 1 : 10	Ausgabe	01.03.02
	ersetzt	

Zeichnung Nr.

L 516-1