





ASTRA
OFROU
USTRA
UVIAS

Richtlinie für Fahrzeugrückhaltesysteme



Ansicht von A

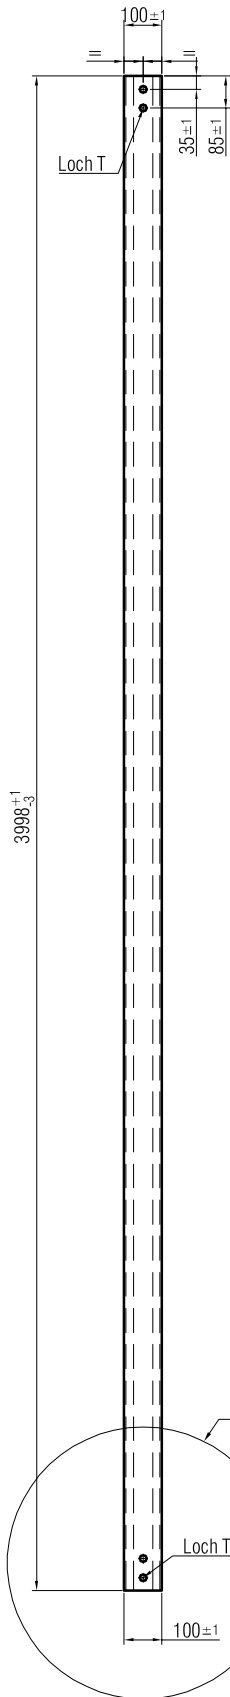

Ansicht von B

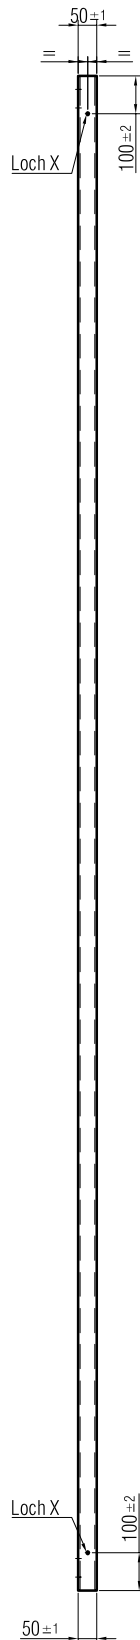


Querschnitt

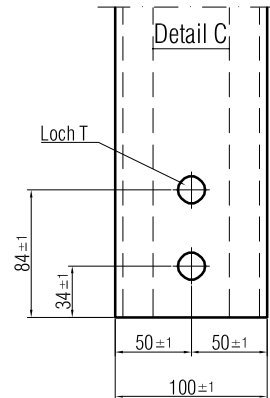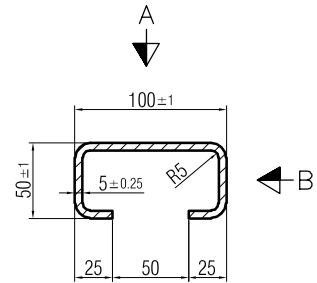

Detail Loch X



Detail Loch T

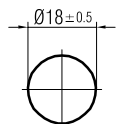

C - Profil 50'100

Stahlqualität	S235 JR G2	
Oberfläche	Feuerverzinkt nach EN ISO 1461	
Schweissnähte		
Masstab	Ausgabe	01.03.02
1 : 2	ersetzt	
1 : 5		
1 : 20		
Zeichnung Nr.		
L 611		